



# VIŠESTAMBENO-POSLOVNA ZGRADA UZ RIJEKU LONJU

## TLOCRT PRIZEMLJA

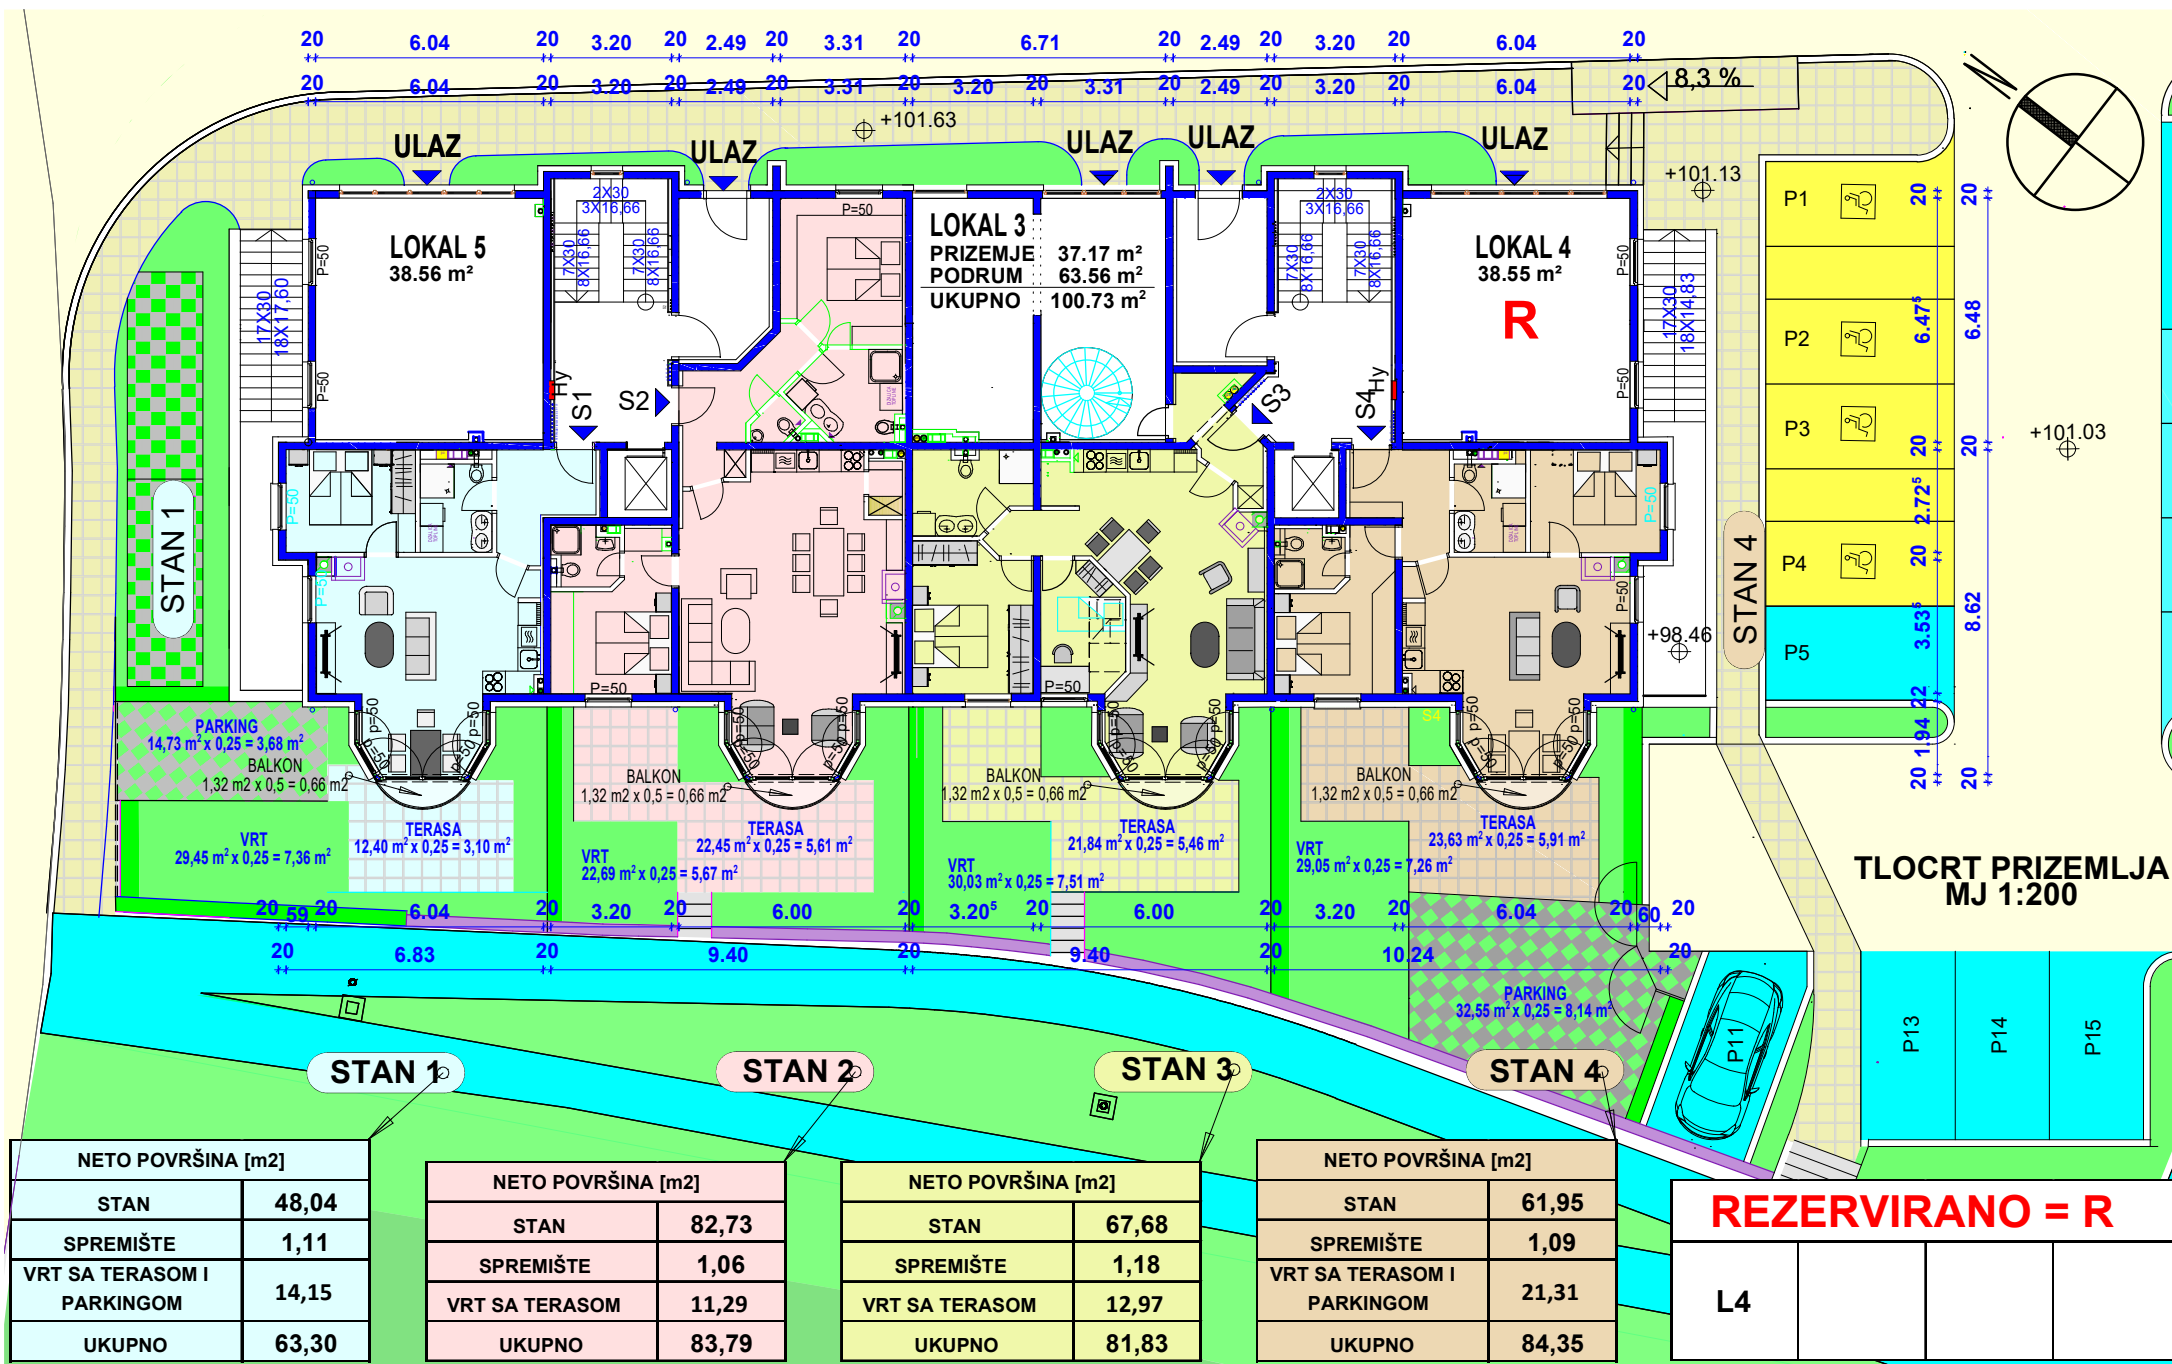

# TLOCRT 1. KATA



VIŠESTAMBENO-POSLOVNA ZGRADA  
UZ RIJEKU LONJU

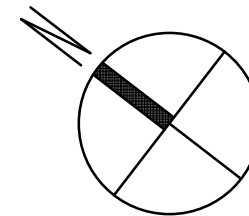

| NETO POVRŠINA [m2] |       |
|--------------------|-------|
| UKUPNO STAN        | 45,75 |
| SPREMIŠTE          | 1,08  |
| SVEUKUPNO          | 46,83 |

| NETO POVRŠINA [m2] |       |
|--------------------|-------|
| UKUPNO STAN        | 61,01 |
| SPREMIŠTE          | 1,17  |
| SVEUKUPNO          | 62,18 |

| NETO POVRŠINA [m2] |       |
|--------------------|-------|
| UKUPNO STAN        | 46,19 |
| SPREMIŠTE          | 1,05  |
| SVEUKUPNO          | 47,24 |

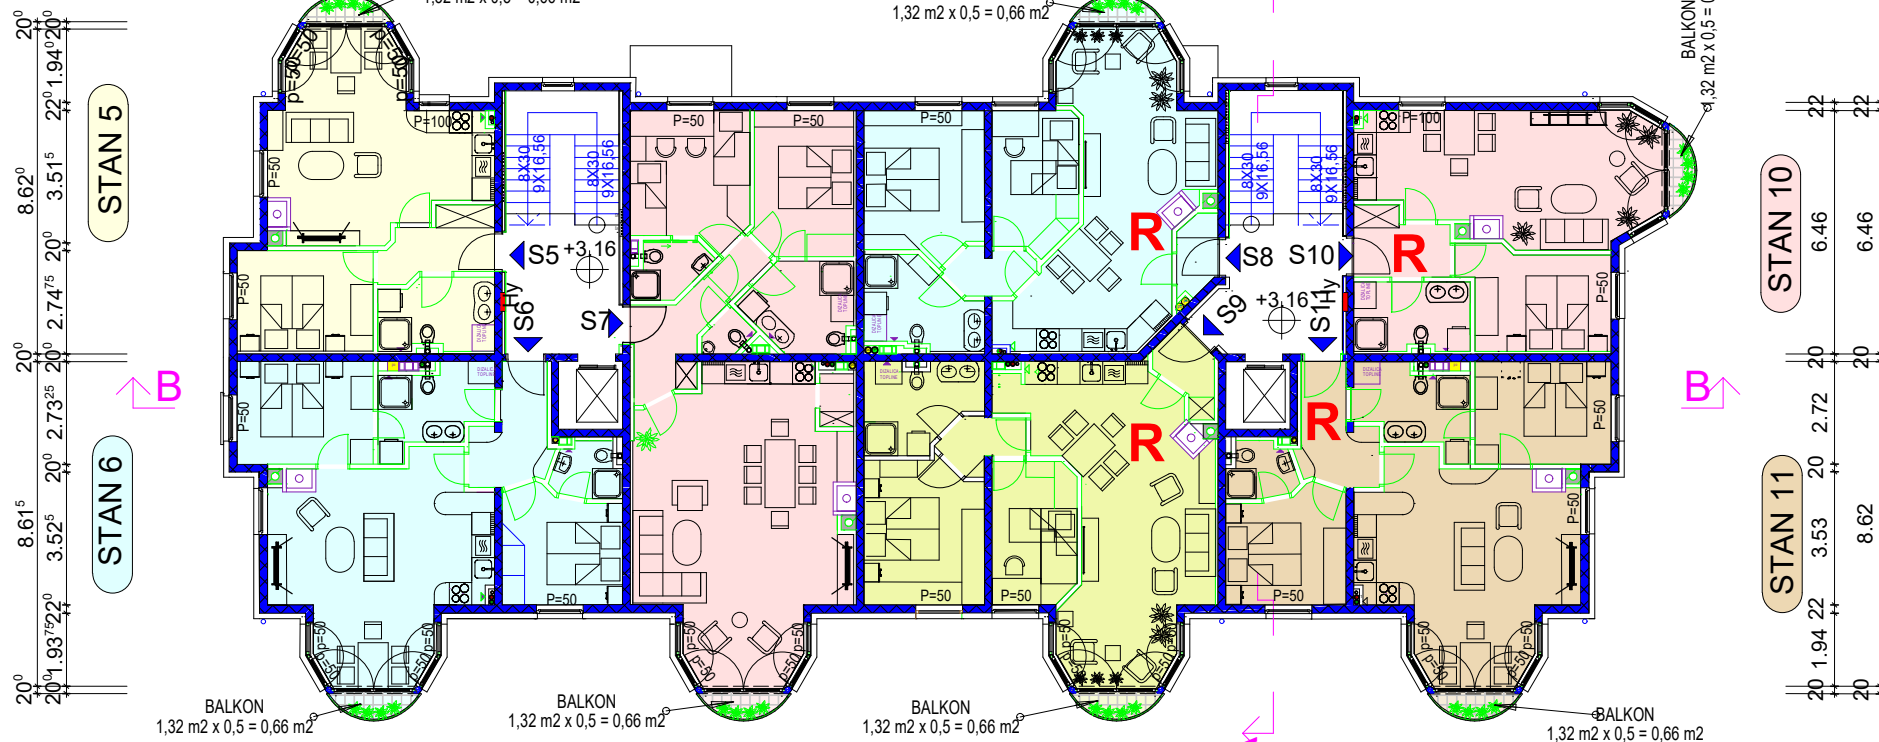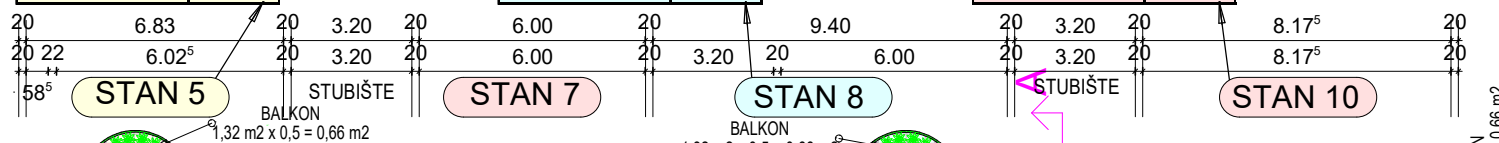

STAN 5

STAN 6

STAN 7

STAN 8

STAN 10

STAN 10

STAN 11

STAN 6

STAN 7

STAN 9

STAN 11

| NETO POVRŠINA [m2] |       |
|--------------------|-------|
| UKUPNO STAN        | 62,13 |
| SPREMIŠTE          | 1,08  |
| SVEUKUPNO          | 63,21 |

| NETO POVRŠINA [m2] |       |
|--------------------|-------|
| UKUPNO STAN        | 79,27 |
| SPREMIŠTE          | 1,11  |
| SVEUKUPNO          | 80,38 |


| NETO POVRŠINA [m2] |       |
|--------------------|-------|
| UKUPNO STAN        | 64,61 |
| SPREMIŠTE          | 1,17  |
| SVEUKUPNO          | 65,78 |

| NETO POVRŠINA [m2] |       |
|--------------------|-------|
| UKUPNO STAN        | 62,05 |
| SPREMIŠTE          | 1,03  |
| SVEUKUPNO          | 63,08 |

| REZERVIRANO = R |    |    |     |     |
|-----------------|----|----|-----|-----|
|                 | S8 | S9 | S10 | S11 |

TLOCRT 1. KATA  
MJ. 1:200

# VIŠESTAMBENO-POSLOVNA ZGRADA UZ RIJEKU LONJU

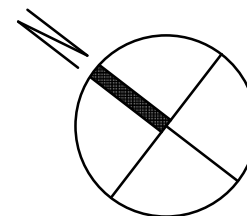

| REZERVIRANO = R |     |     |     |     |
|-----------------|-----|-----|-----|-----|
| S13             | S14 | S16 | S17 | S18 |


# TLOCRT 3. KATA

VIŠESTAMBENO-POSLOVNA ZGRADA  
UZ RIJEKU LONJU

| NETO POVRŠINA [m <sup>2</sup> ] |       |
|---------------------------------|-------|
| UKUPNO STAN                     | 50,85 |
| SPREMIŠTE                       | 1,1   |
| SVEUKUPNO                       | 51,95 |

| NETO POVRŠINA [m <sup>2</sup> ] |       |
|---------------------------------|-------|
| UKUPNO STAN                     | 60,92 |
| SPREMIŠTE                       | 1,09  |
| SVEUKUPNO                       | 62,01 |

| NETO POVRŠINA [m <sup>2</sup> ] |       |
|---------------------------------|-------|
| UKUPNO STAN                     | 49,69 |
| SPREMIŠTE                       | 1,44  |
| SVEUKUPNO                       | 51,13 |

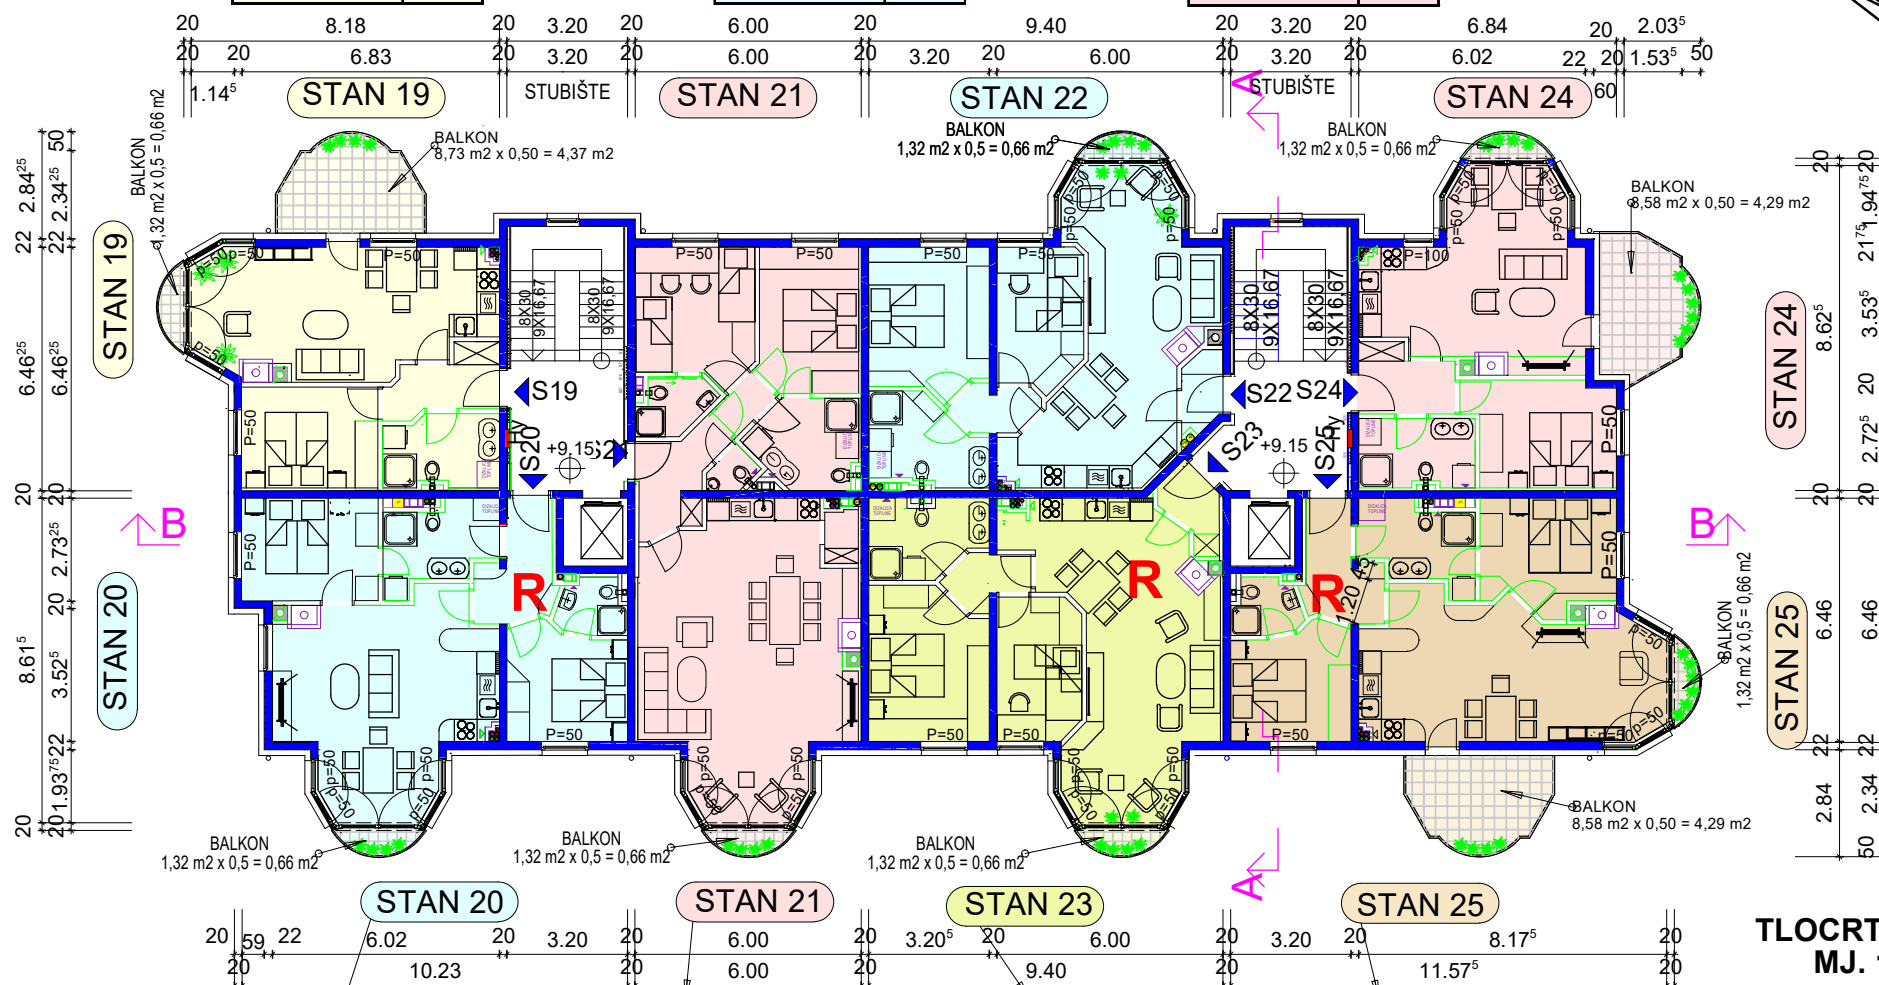

| NETO POVRŠINA [m <sup>2</sup> ] |       |
|---------------------------------|-------|
| UKUPNO STAN                     | 61,86 |
| SPREMIŠTE                       | 1,09  |
| SVEUKUPNO                       | 62,95 |

| NETO POVRŠINA [m <sup>2</sup> ] |       |
|---------------------------------|-------|
| UKUPNO STAN                     | 79,21 |
| SPREMIŠTE                       | 1,02  |
| SVEUKUPNO                       | 80,23 |

| NETO POVRŠINA [m <sup>2</sup> ] |       |
|---------------------------------|-------|
| UKUPNO STAN                     | 64,77 |
| SPREMIŠTE                       | 1,15  |
| SVEUKUPNO                       | 65,92 |

| NETO POVRŠINA [m <sup>2</sup> ] |       |
|---------------------------------|-------|
| UKUPNO STAN                     | 66,69 |
| SPREMIŠTE                       | 1,48  |
| SVEUKUPNO                       | 68,17 |

| REZERVIRANO = R |     |  |     |
|-----------------|-----|--|-----|
| S20             | S23 |  | S25 |

TLOCRT 3. KATA  
MJ. 1:200




# TLOCRT 4. KATA

VIŠESTAMBENO-POSLOVNA ZGRADA  
UZ RIJEKU LONJU

| NETO POVRŠINA [m <sup>2</sup> ] |       |
|---------------------------------|-------|
| UKUPNO STAN                     | 46,44 |
| SPREMIŠTE                       | 1,28  |
| SVEUKUPNO                       | 47,72 |

| NETO POVRŠINA [m <sup>2</sup> ] |       |
|---------------------------------|-------|
| UKUPNO STAN                     | 60,92 |
| SPREMIŠTE                       | 1,32  |
| SVEUKUPNO                       | 62,24 |

| NETO POVRŠINA [m <sup>2</sup> ] |       |
|---------------------------------|-------|
| UKUPNO STAN                     | 45,69 |
| SPREMIŠTE                       | 1,11  |
| SVEUKUPNO                       | 46,8  |

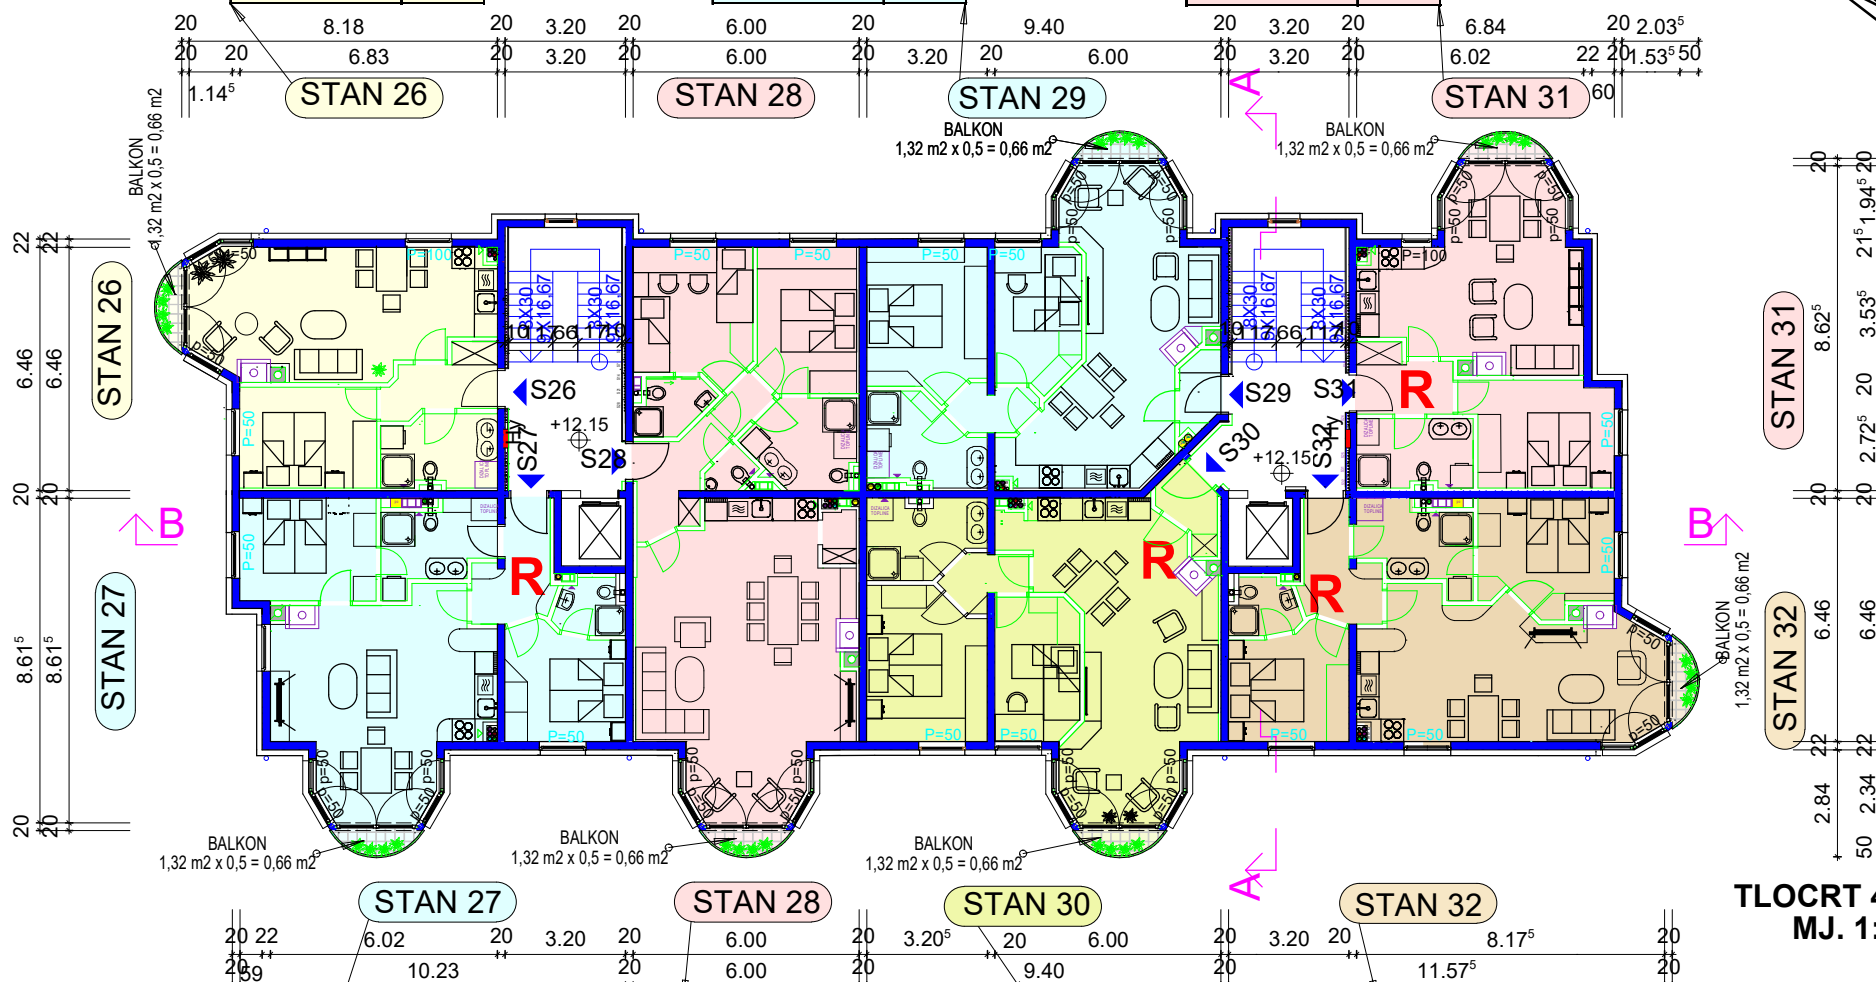

TLOCRT 4. KATA  
MJ. 1:200