
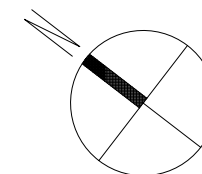



VIŠESTAMBENO-POSLOVNA ZGRADA UZ RIJEKU LONJU

Važna napomena svima zainteresiranim za stanove i lokale, i koji su izvršili rezervaciju:

- Cijene u prospektima su načelne (nisu obvezujuće za Prodavatelja).
- Prodavatelj će u jednoj fazi gradnje, kada će imati uvid u kompletne troškove gradnje formirati cijenu prodaje, i dostaviti svima koji su rezervirali određene stanove i lokale.
- Prodavatelj će dostaviti svima zainteresiranim predračun, za uplatu rezervacije u roku od 30 dana za potvrdu rezervacije.
- Ukoliko kupac ne uplati rezervaciju gubi pravo na rezervirani stan ili lokal, i on je slobodan za druge kupce

VIŠESTAMBENO-POSLOVNA ZGRADA UZ RIJEKU LONJU

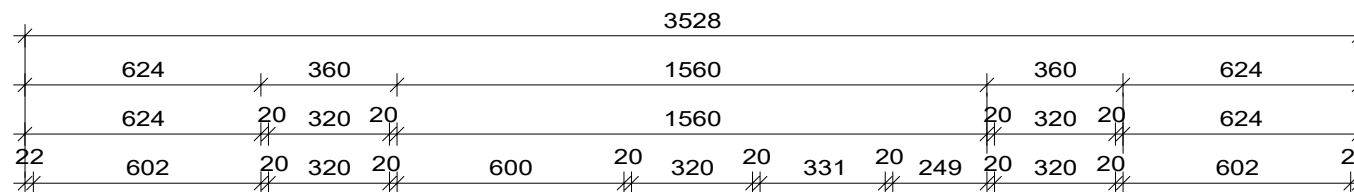

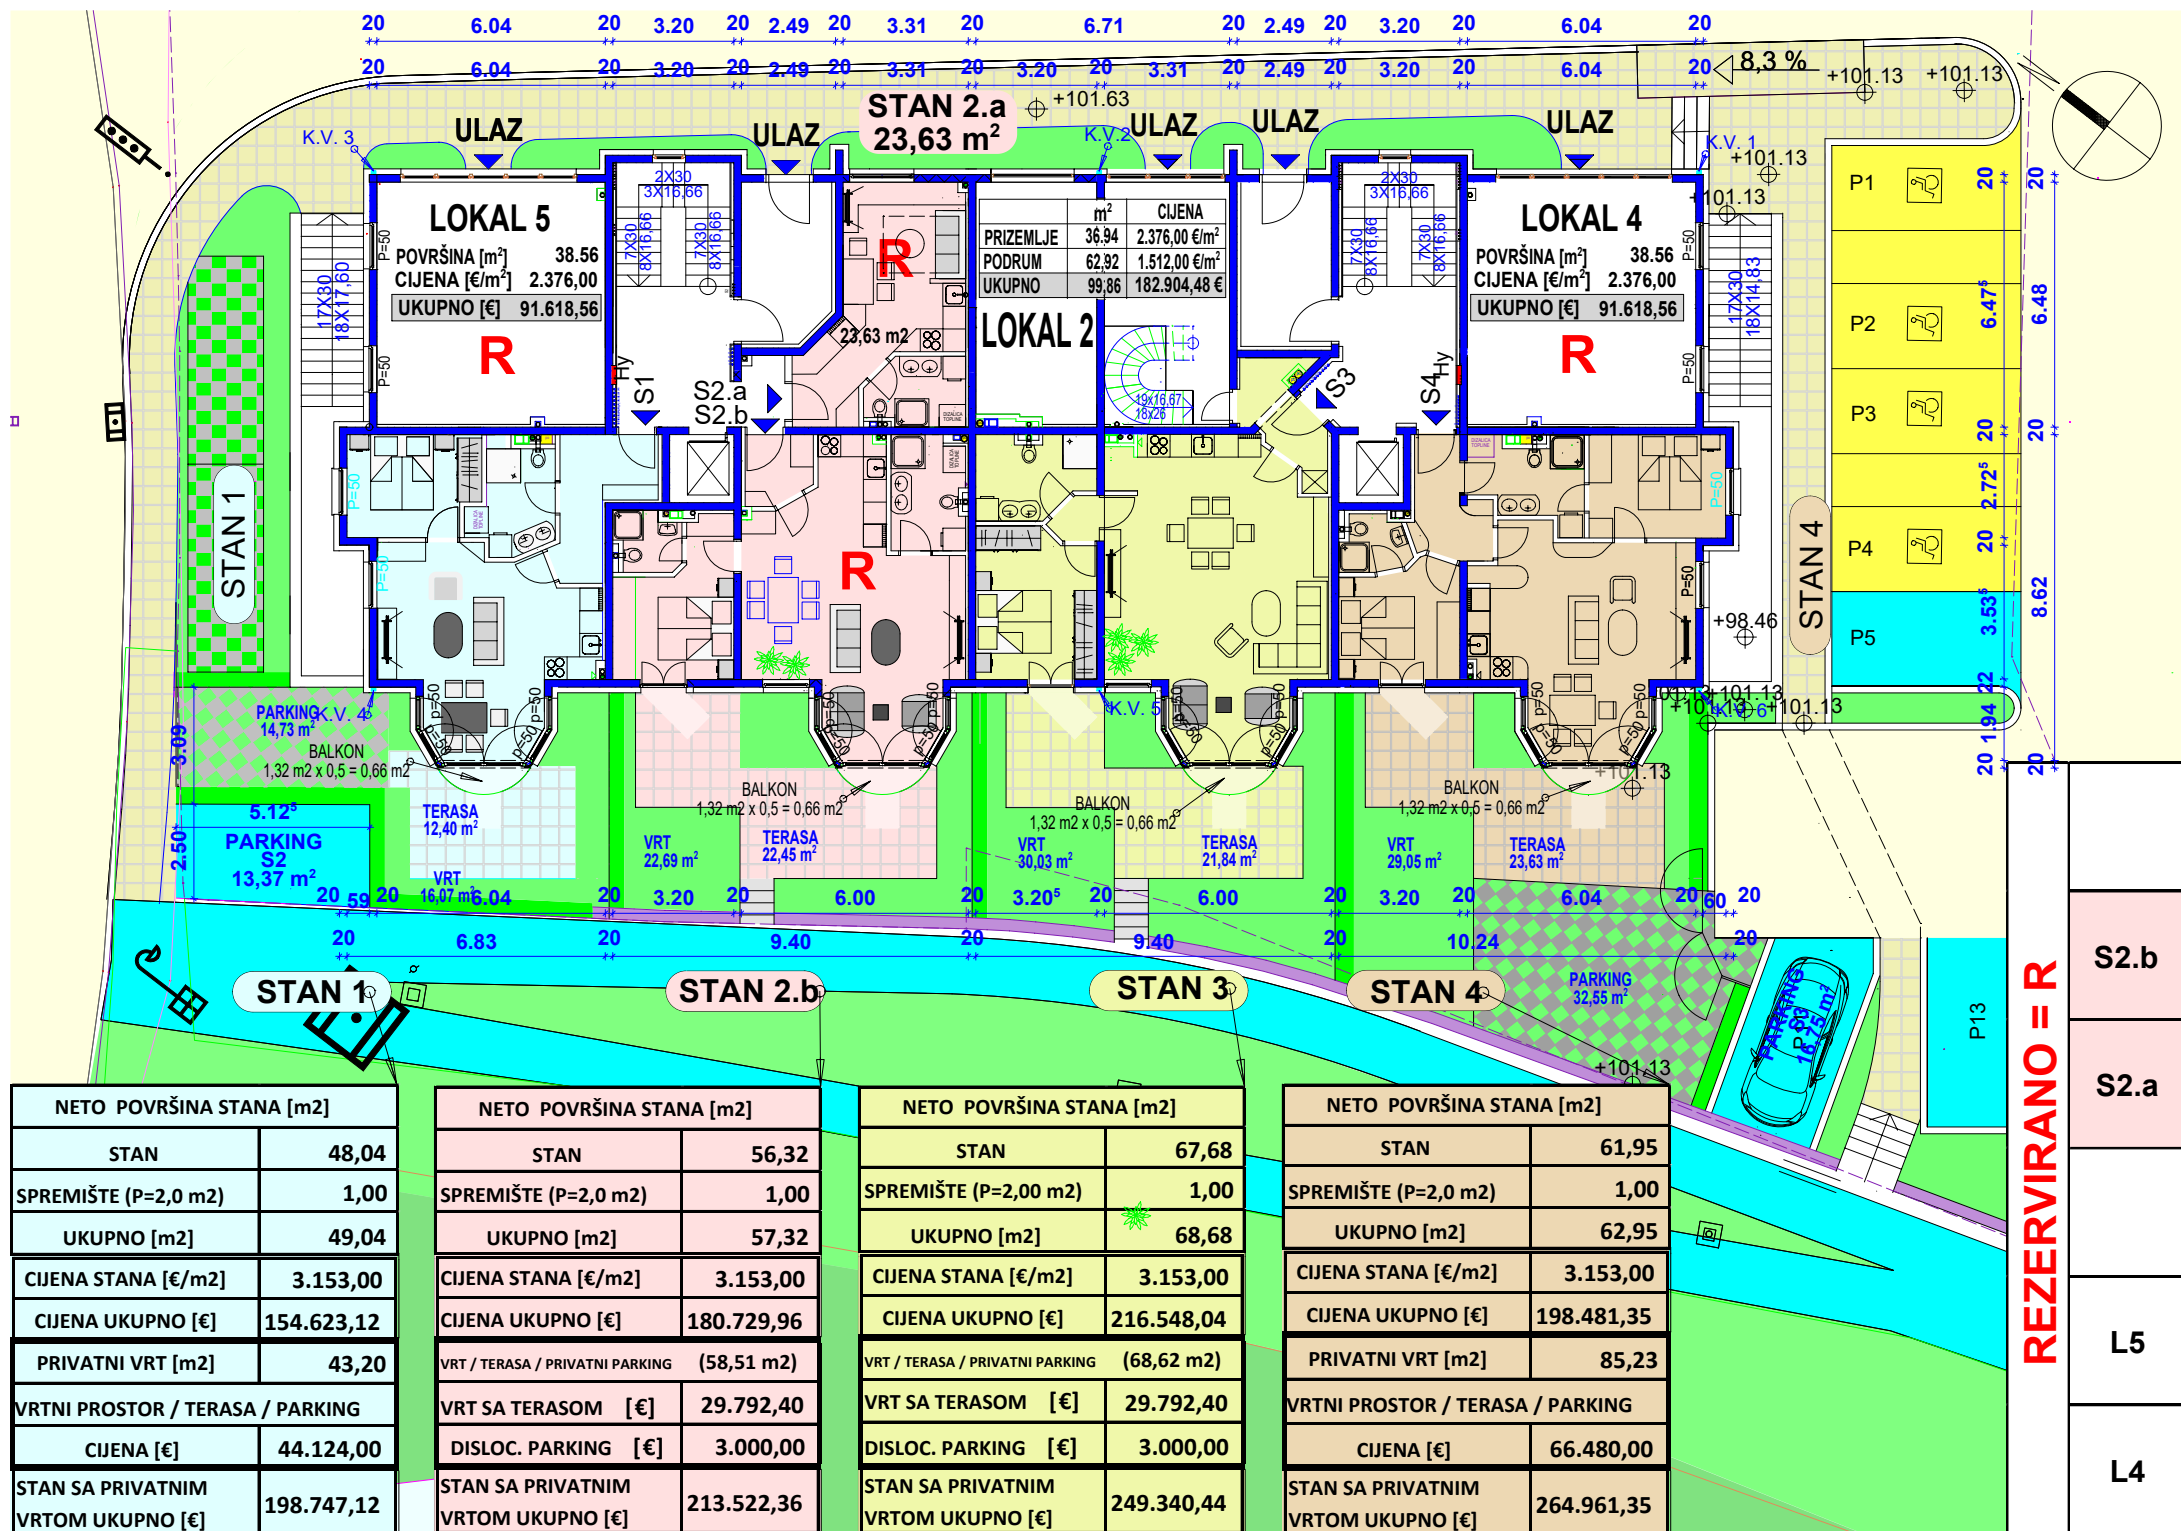


NETO POVRŠINA / CIJENA	
UKUPNO STAN [m2]	45,94
SPREMIŠTE [P=2,0 m2]	1,00
SVEUKUPNO [m2]	46,94
CIJENA [€/m2]	3.153,00
CIJENA UKUPNO [€]	148.001,82

NETO POVRŠINA / CIJENA	
UKUPNO STAN [m2]	41,50
SPREMIŠTE [P=2,00 m2]	1,00
SVEUKUPNO [m2]	42,5
CIJENA [€/m2]	2.956,00
CIJENA UKUPNO [€]	125.630,00

NETO POVRŠINA / CIJENA	
UKUPNO STAN [m2]	60,98
SPREMIŠTE [P=2,00 m2]	1,00
SVEUKUPNO [m2]	61,98
CIJENA [€/m2]	2.897,00
CIJENA UKUPNO [€]	179.556,06

NETO POVRŠINA / CIJENA	
UKUPNO STAN [m2]	46,21
SPREMIŠTE [P=2,00 m2]	1,00
SVEUKUPNO [m2]	47,21

PRODANO

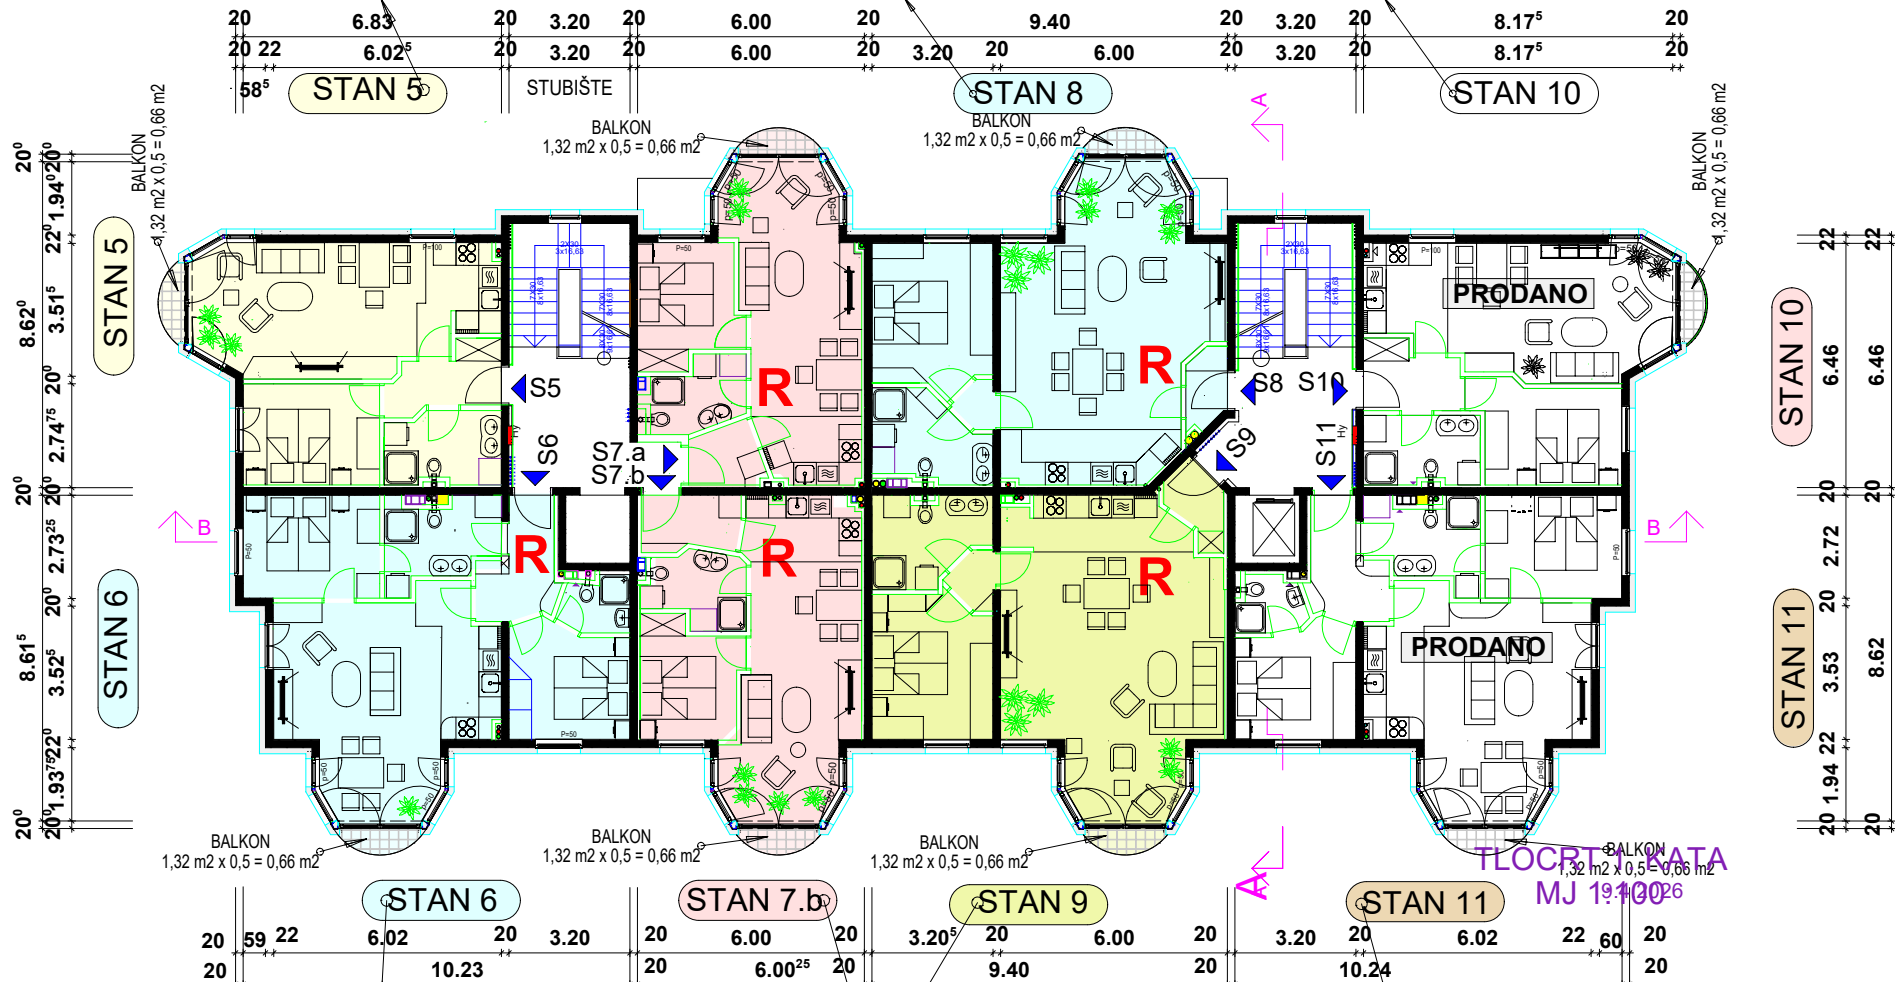


NETO POVRŠINA / CIJENA	
UKUPNO STAN [m2]	61,60
SPREMIŠTE [P=2,00m2]	1,00
SVEUKUPNO [m2]	62,60
CIJENA [€/m2]	3.153,00
CIJENA UKUPNO [€]	197.377,80

NETO POVRŠINA / CIJENA	
UKUPNO STAN [m2]	42,58
SPREMIŠTE [P=2,00m2]	1,00
SVEUKUPNO [m2]	43,58
CIJENA [€/m2]	3.091,00
CIJENA UKUPNO [€]	134.705,78

NETO POVRŠINA / CIJENA	
UKUPNO STAN [m2]	64,51
SPREMIŠTE [P=2,00 m2]	1,00
SVEUKUPNO [m2]	65,51
CIJENA [€/m2]	3.153,00
CIJENA UKUPNO [€]	206.742,21

NETO POVRŠINA / CIJENA	
UKUPNO STAN [m2]	62,00
SPREMIŠTE [P=2,00 m2]	1,00
SVEUKUPNO [m2]	63,00
PRODANO	

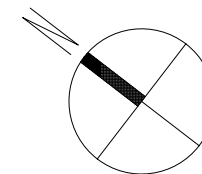

REZERVIRANO = R

S9
S8
S7B
S7A
S6



2. KAT MJ. 1:200

NETO POVRŠINA / CIJENA	
UKUPNO STAN [m2]	45,94
SPREMIŠTE [P=2,00 m2]	1,00
SVEUKUPNO [m2]	46,94
CIJENA [€/m2]	3.153,00
CIJENA UKUPNO [€]	148.001,82

NETO POVRŠINA / CIJENA	
UKUPNO STAN [m2]	41,50
SPREMIŠTE [P=2,00 m2]	1,00
SVEUKUPNO [m2]	42,50
CIJENA [€/m2]	2.956,00
CIJENA UKUPNO [€]	125.630,00


NETO POVRŠINA / CIJENA	
UKUPNO STAN [m2]	60,93
SPREMIŠTE [P=2,00 m2]	1,00
SVEUKUPNO [m2]	61,93
CIJENA [€/m2]	2.897,00
CIJENA UKUPNO [€]	179.411,21

NETO POVRŠINA / CIJENA	
UKUPNO STAN [m2]	46,19
SPREMIŠTE [P=2,00 m2]	1,00
SVEUKUPNO [m2]	47,19
PRODANO	

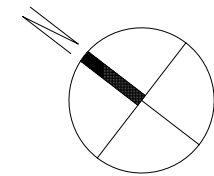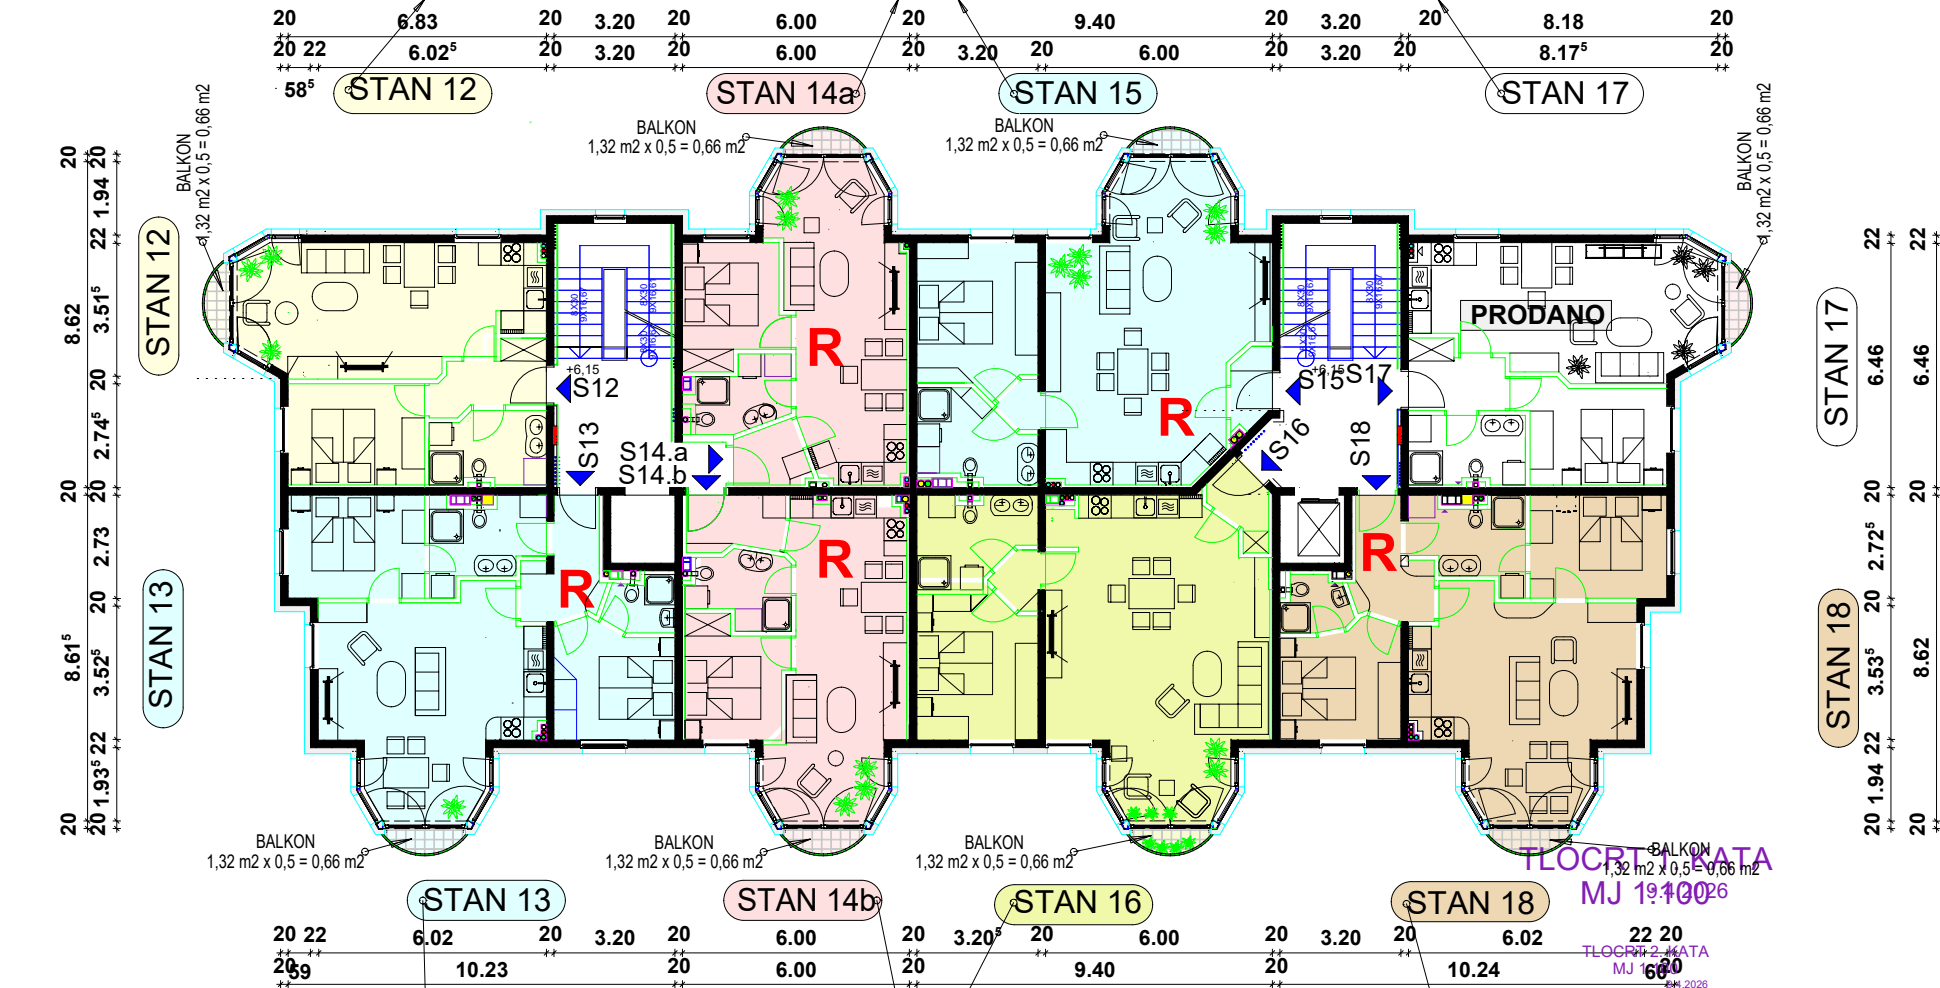

REZERVIRANO = R	S18
	S15
	S14b
	S14a
	S13

NETO POVRŠINA / CIJENA	
UKUPNO STAN [m2]	50,02
SPREMIŠTE [P=2,00 m2]	1,00
SVEUKUPNO [m2]	51,02
CIJENA [€/m2]	3.153,00
CIJENA UKUPNO [€]	160.866,06

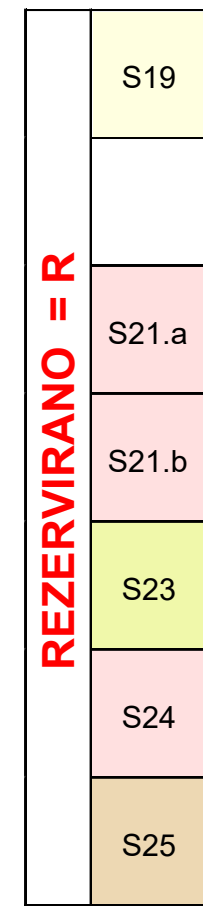

NETO POVRŠINA / CIJENA	
UKUPNO STAN [m2]	66,69
SPREMIŠTE [m2]	1,00
SVEUKUPNO [m2]	67,69
CIJENA [€/m2]	3.153,00
CIJENA UKUPNO [€]	213.426,57



4. KAT MJ. 1:200

NETO POVRŠINA / CIJENA	
UKUPNO STAN [m ²]	51,54
SPREMIŠTE [P=2,00 m ²]	1,00
SVEUKUPNO [m ²]	52,54
CIJENA [€/m ²]	3.290,00
CIJENA UKUPNO [€]	172.856,60

NETO POVRŠINA / CIJENA	
UKUPNO STAN	44,00
SPREMIŠTE [P=2,00 m ²]	1,00
SVEUKUPNO	45,00
CIJENA [€/m ²]	3.225,60
CIJENA UKUPNO [€]	145.152,00

NETO POVRŠINA / CIJENA	
UKUPNO STAN	64,8
SPREMIŠTE [P=2,00 m ²]	1,00
SVEUKUPNO	65,8
CIJENA [€/m ²]	3.160,00
CIJENA UKUPNO [€]	207.928,00

NETO POVRŠINA / CIJENA	
UKUPNO STAN	51,58
SPREMIŠTE [P=2,00 m ²]	1,00
SVEUKUPNO	52,58
CIJENA [€/m ²]	3.290,00
CIJENA UKUPNO [€]	172.988,20

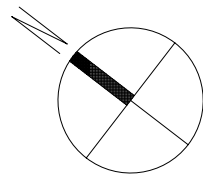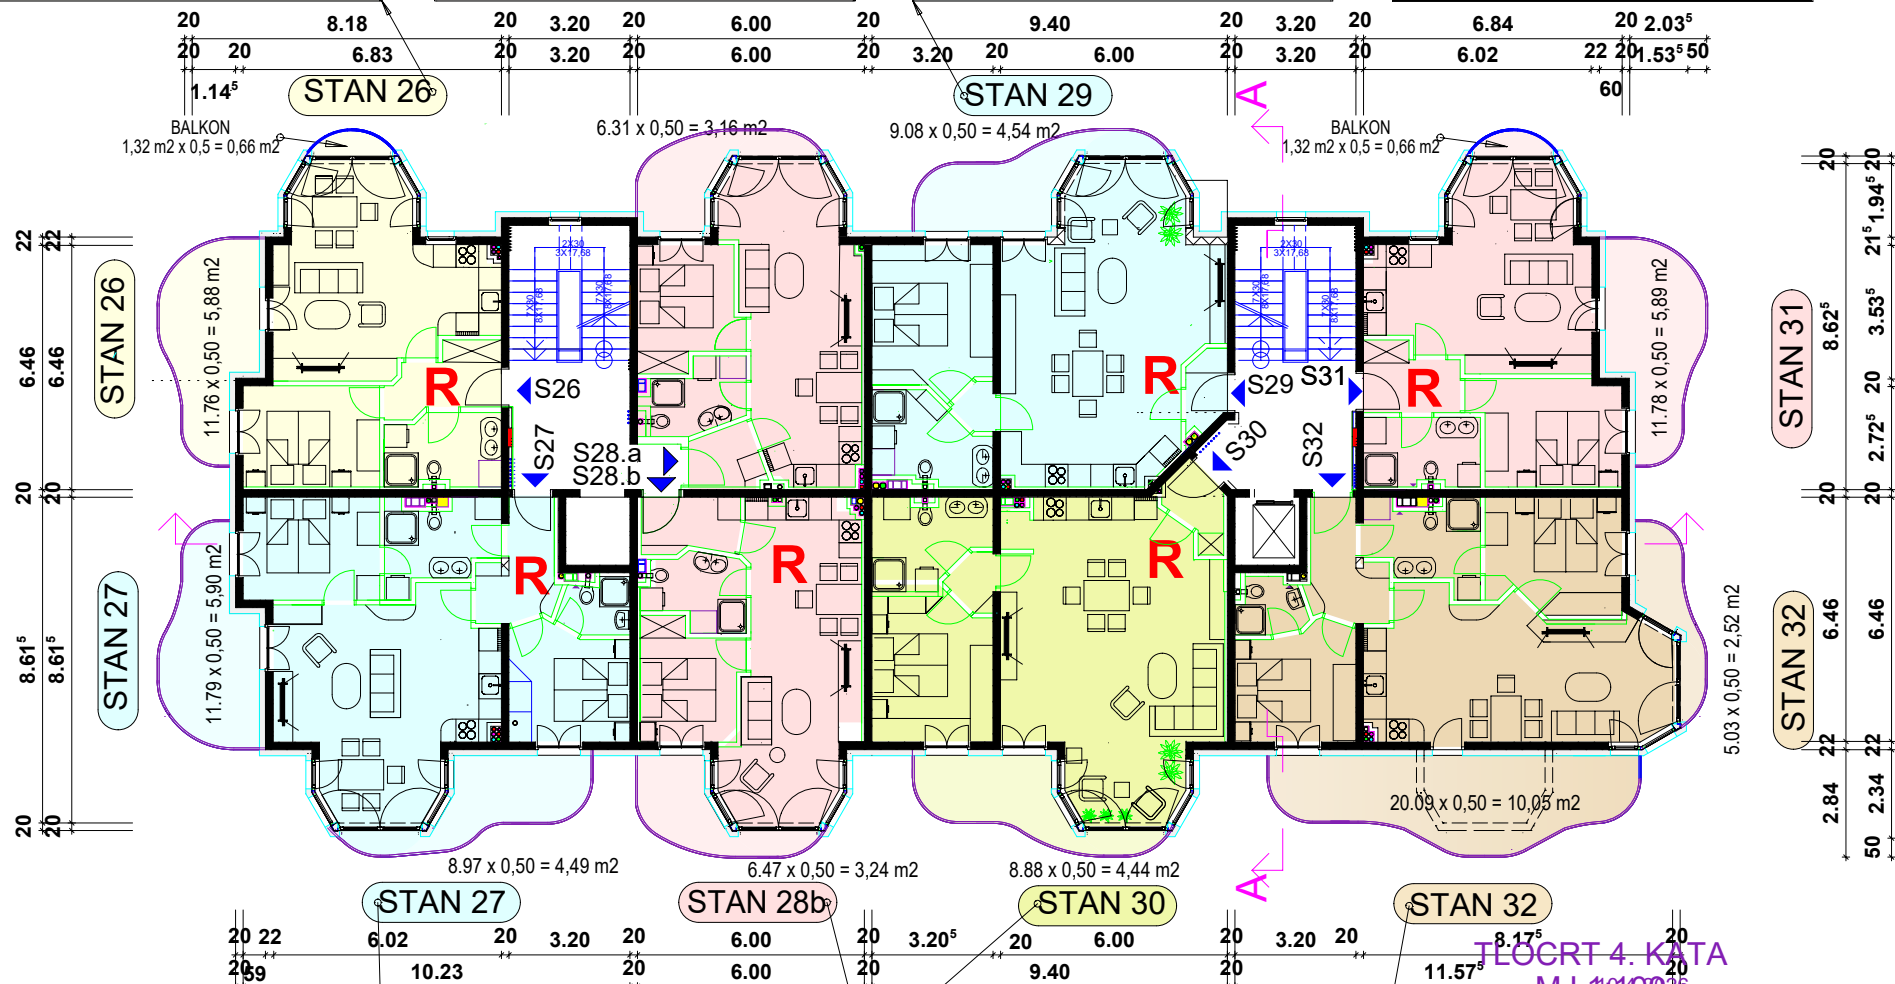

REZERVIRANO = R	S31
	S30
	S29
	S28.b
	S27
	S26